

momentum


SMÍCHOV

Byt A.221

1+KK | 2.NP | 24,0 m²

01	Předsíň	3,1 m ²
02	Obývací pokoj + KK	16,8 m ²
03	Koupelna + WC	4,1 m ²


UŽITNÁ PLOCHA BYTU	24,0 m ²
PODLAHOVÁ PLOCHA BYTU	26,1 m ²

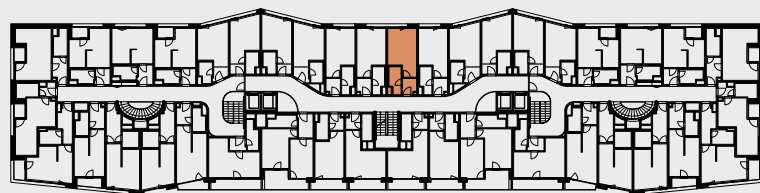

2.NP



+420 800 555 995
momentum@pentarealestate.com
momentum-smichov.cz

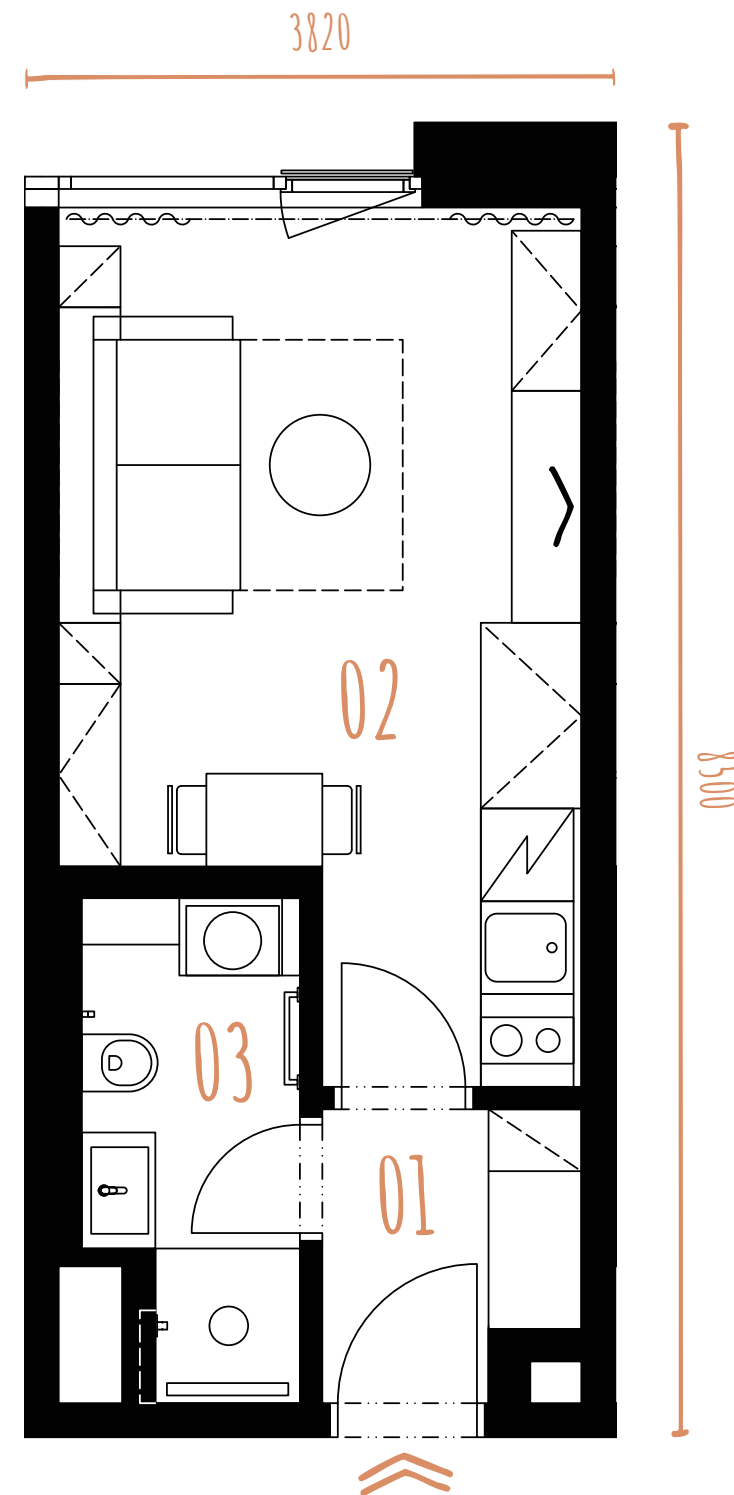

— Orientační hrubý rozměr kótovaný v mm (kótováno na zdivo bez omítky)

Poznámka: Plochy jednotlivých místností jsou pouze orientační. Vyobrazené Vybavení v půdorysu (vestavěný nábytek, volně stojící nábytek, elektrické spotřebiče či jiné vybavení) je součástí Předmětu budoucí koupě, přičemž zobrazení Vybavení slouží pouze k ilustrativním účelům a jeho tvary, rozměry a umístění nejsou závazné a mohou se změnit, a to v návaznosti na technické, konstrukční či jiné okolnosti. Rozsah a bližší specifikace Vybavení, specifikace konstrukcí, povrchových úprav atp. je uvedena ve standardním provedení, které je přílohou Smlouvy o budoucí kupní smlouvě. Budoucí prodávající si vyhrazuje právo na změny.

PENTA
REAL ESTATE

SEKYRA GROUP